


UBICACION:
CIRCUNVALACION S/N
MUNICIPIO DE XOXCOTLA
TEQUESQUITENGO MOR.

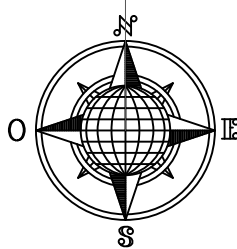

REGAL RESIDENCES



Escala: NA

Dibujó: Arq. Adrián López

Revisó: Lic. Juan Manuel Castillo

Fecha: JUNIO 2026

Notas:

- DISPONIBLE**
\$ 2,700 m² **CONTADO**
\$ 2,800 m² **12 Meses**
\$ 2,900 m² **24 Meses**
\$ 3,100 m² **36 Meses**
- VENDIDO**


Proyecto: Regal Residences

Plano: DISPONIBILIDAD

Clave:

DRR-01

Escala gráfica:

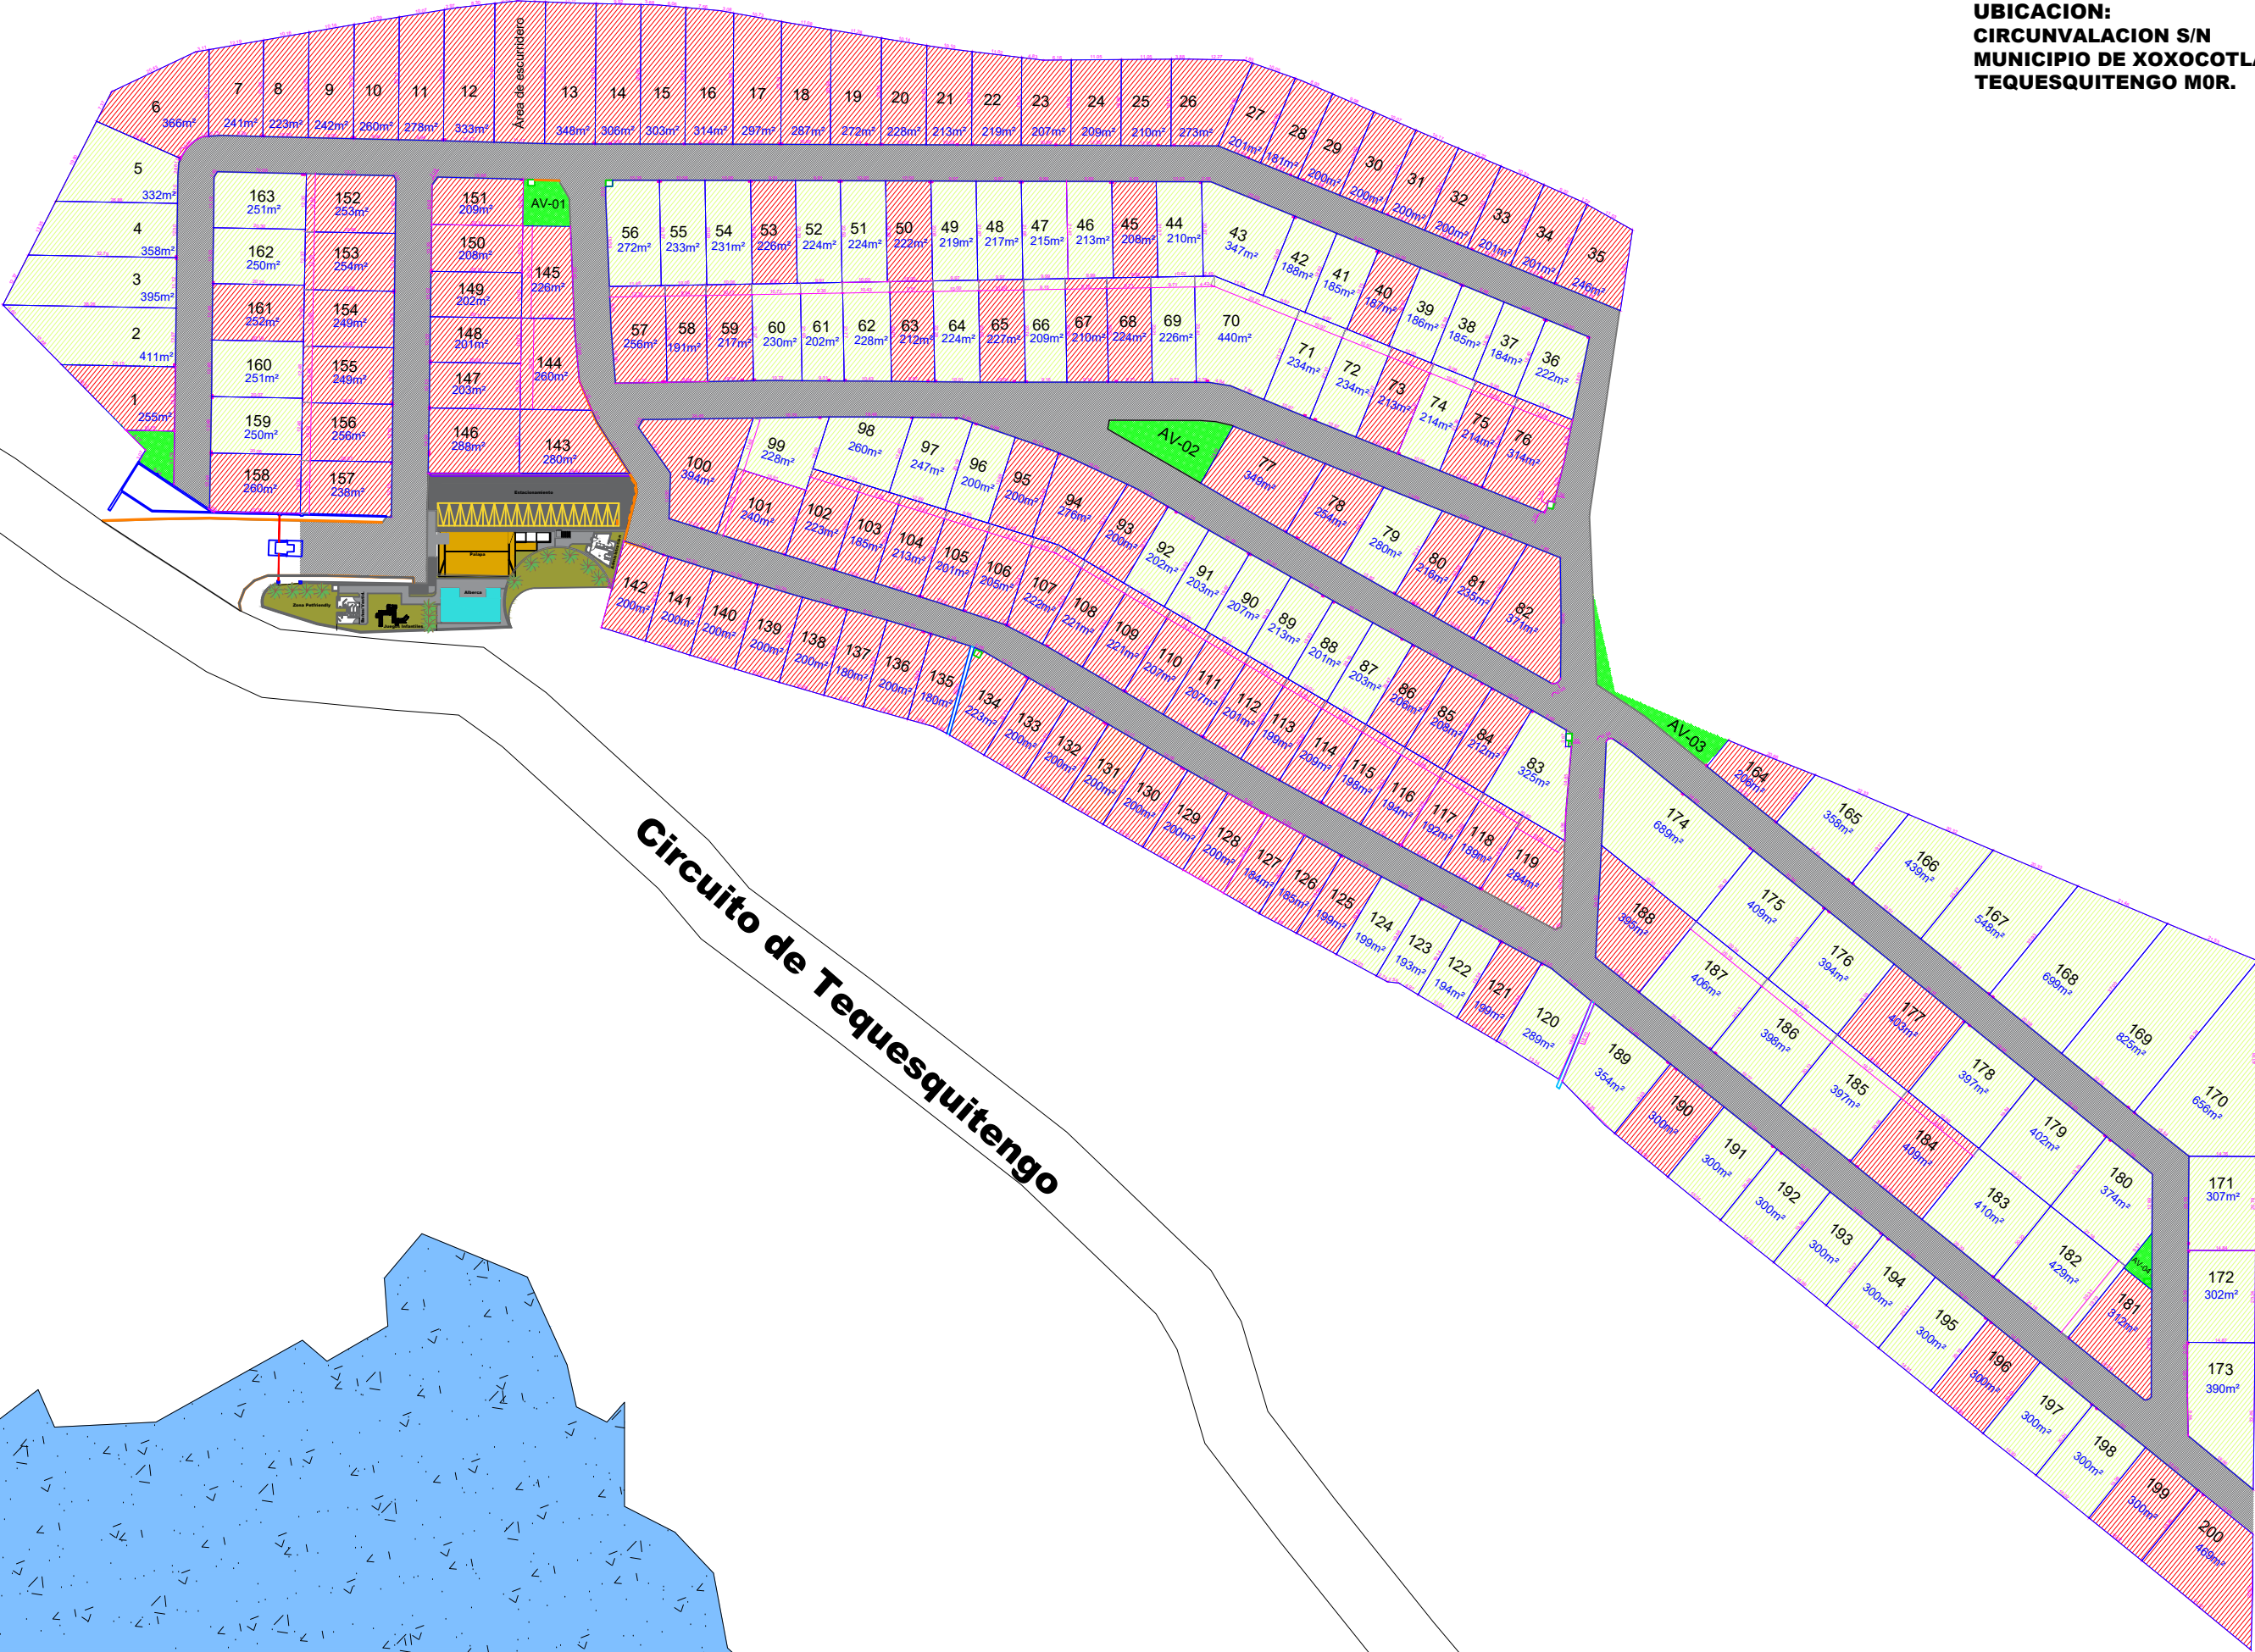

PROYECTO REGAL RESIDENCES