


PROYECTO COCAY

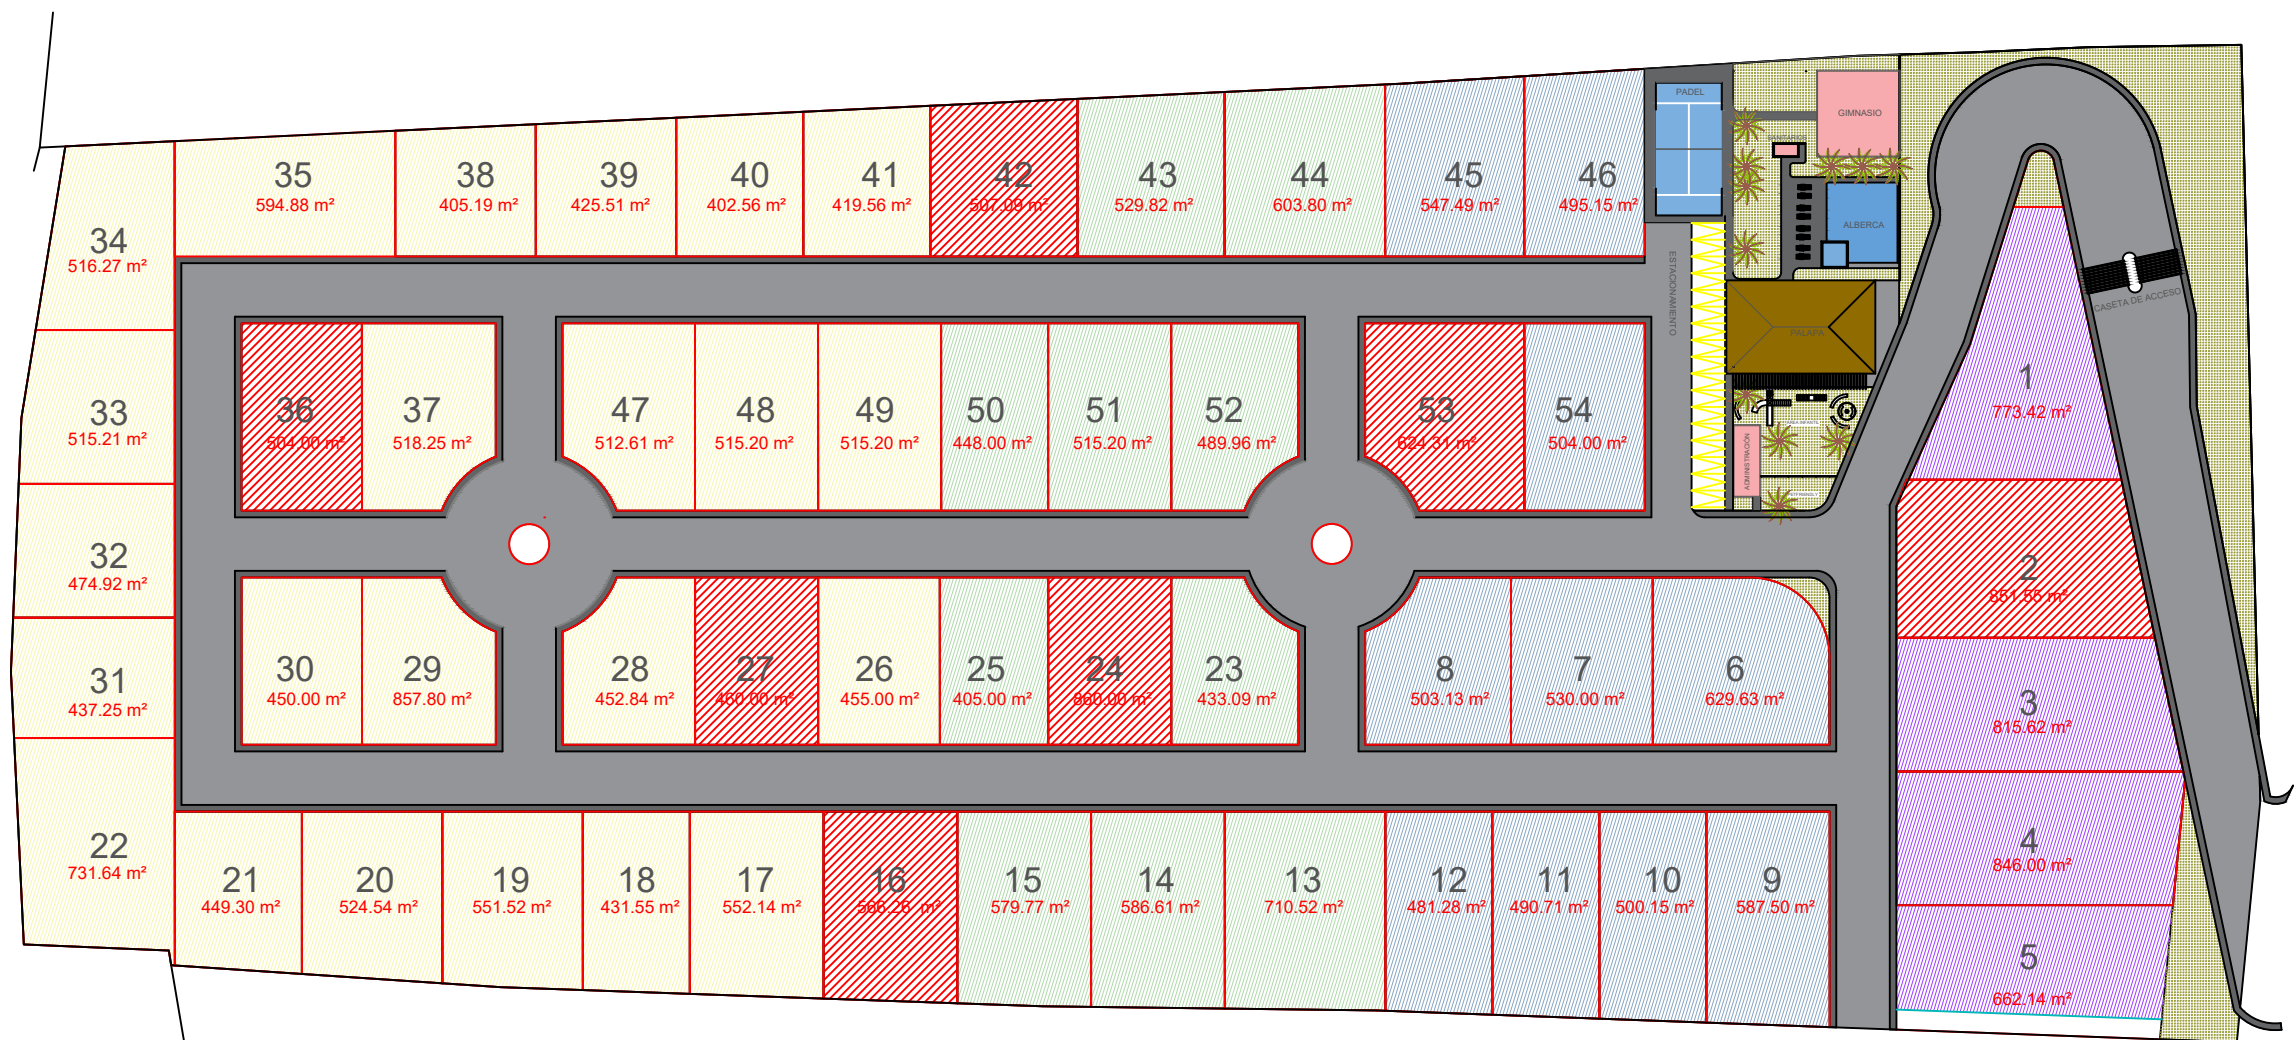

Costos contado y financiamiento por m²:

	\$ 5,000 m² CONTADO \$ 5,150 m² 12 Meses \$ 5,300 m² 24 Meses \$ 5,600 m² 36 Meses		\$ 5,500 m² CONTADO \$ 5,650 m² 12 Meses \$ 5,800 m² 24 Meses \$ 6,100 m² 36 Meses
	\$ 5,200 m² CONTADO \$ 5,350 m² 12 Meses \$ 5,500 m² 24 Meses \$ 5,800 m² 36 Meses		\$ 6,000 m² CONTADO \$ 6,150 m² 12 Meses \$ 6,300 m² 24 Meses \$ 6,600 m² 36 Meses
			APARTADO O VENDIDO



RESIDENCIAL COCAY

Escala: NA

Dibujó: Arq. Adrián López

Revisó:

Fecha: ABRIL 2026

Notas:

- CASA CLUB
- PALAPA
- ALBERCA
- CHAPOTEADERO
- ARCO DE ACCESO
- GIMNASIO
- CANCHA DE PADEL
- ÁREA PARA MOSCOTAS
- SANITARIOS
- REGADERAS
- VESTIDORES
- OFICINA DE ADMON
- JUEGOS INFANTILES

Plano: DISPONIBILIDAD

Clave:

DCO-01

Escala gráfica: