

FRACC LINDA VISTA DEL LAGO

PREVENTA

Costos de contado y
financiamiento por m²:



Primera Etapa

- \$ 1,700 m² CONTADO
- \$ 1,800 m² 12 Meses
- \$ 1,900 m² 24 Meses
- \$ 2,000 m² 36 Meses
- \$ 2,200 m² 48 Meses
- \$ 2,400 m² 60 Meses


Segunda Etapa

- \$ 1,700 m² CONTADO
- \$ 1,800 m² 12 Meses
- \$ 1,900 m² 24 Meses
- \$ 2,000 m² 36 Meses
- \$ 2,200 m² 48 Meses
- \$ 2,400 m² 60 Meses

VENDIDO

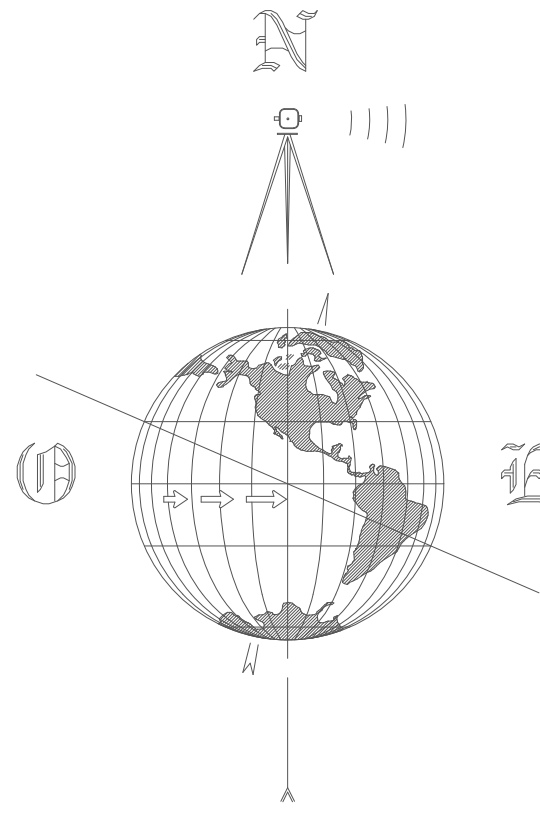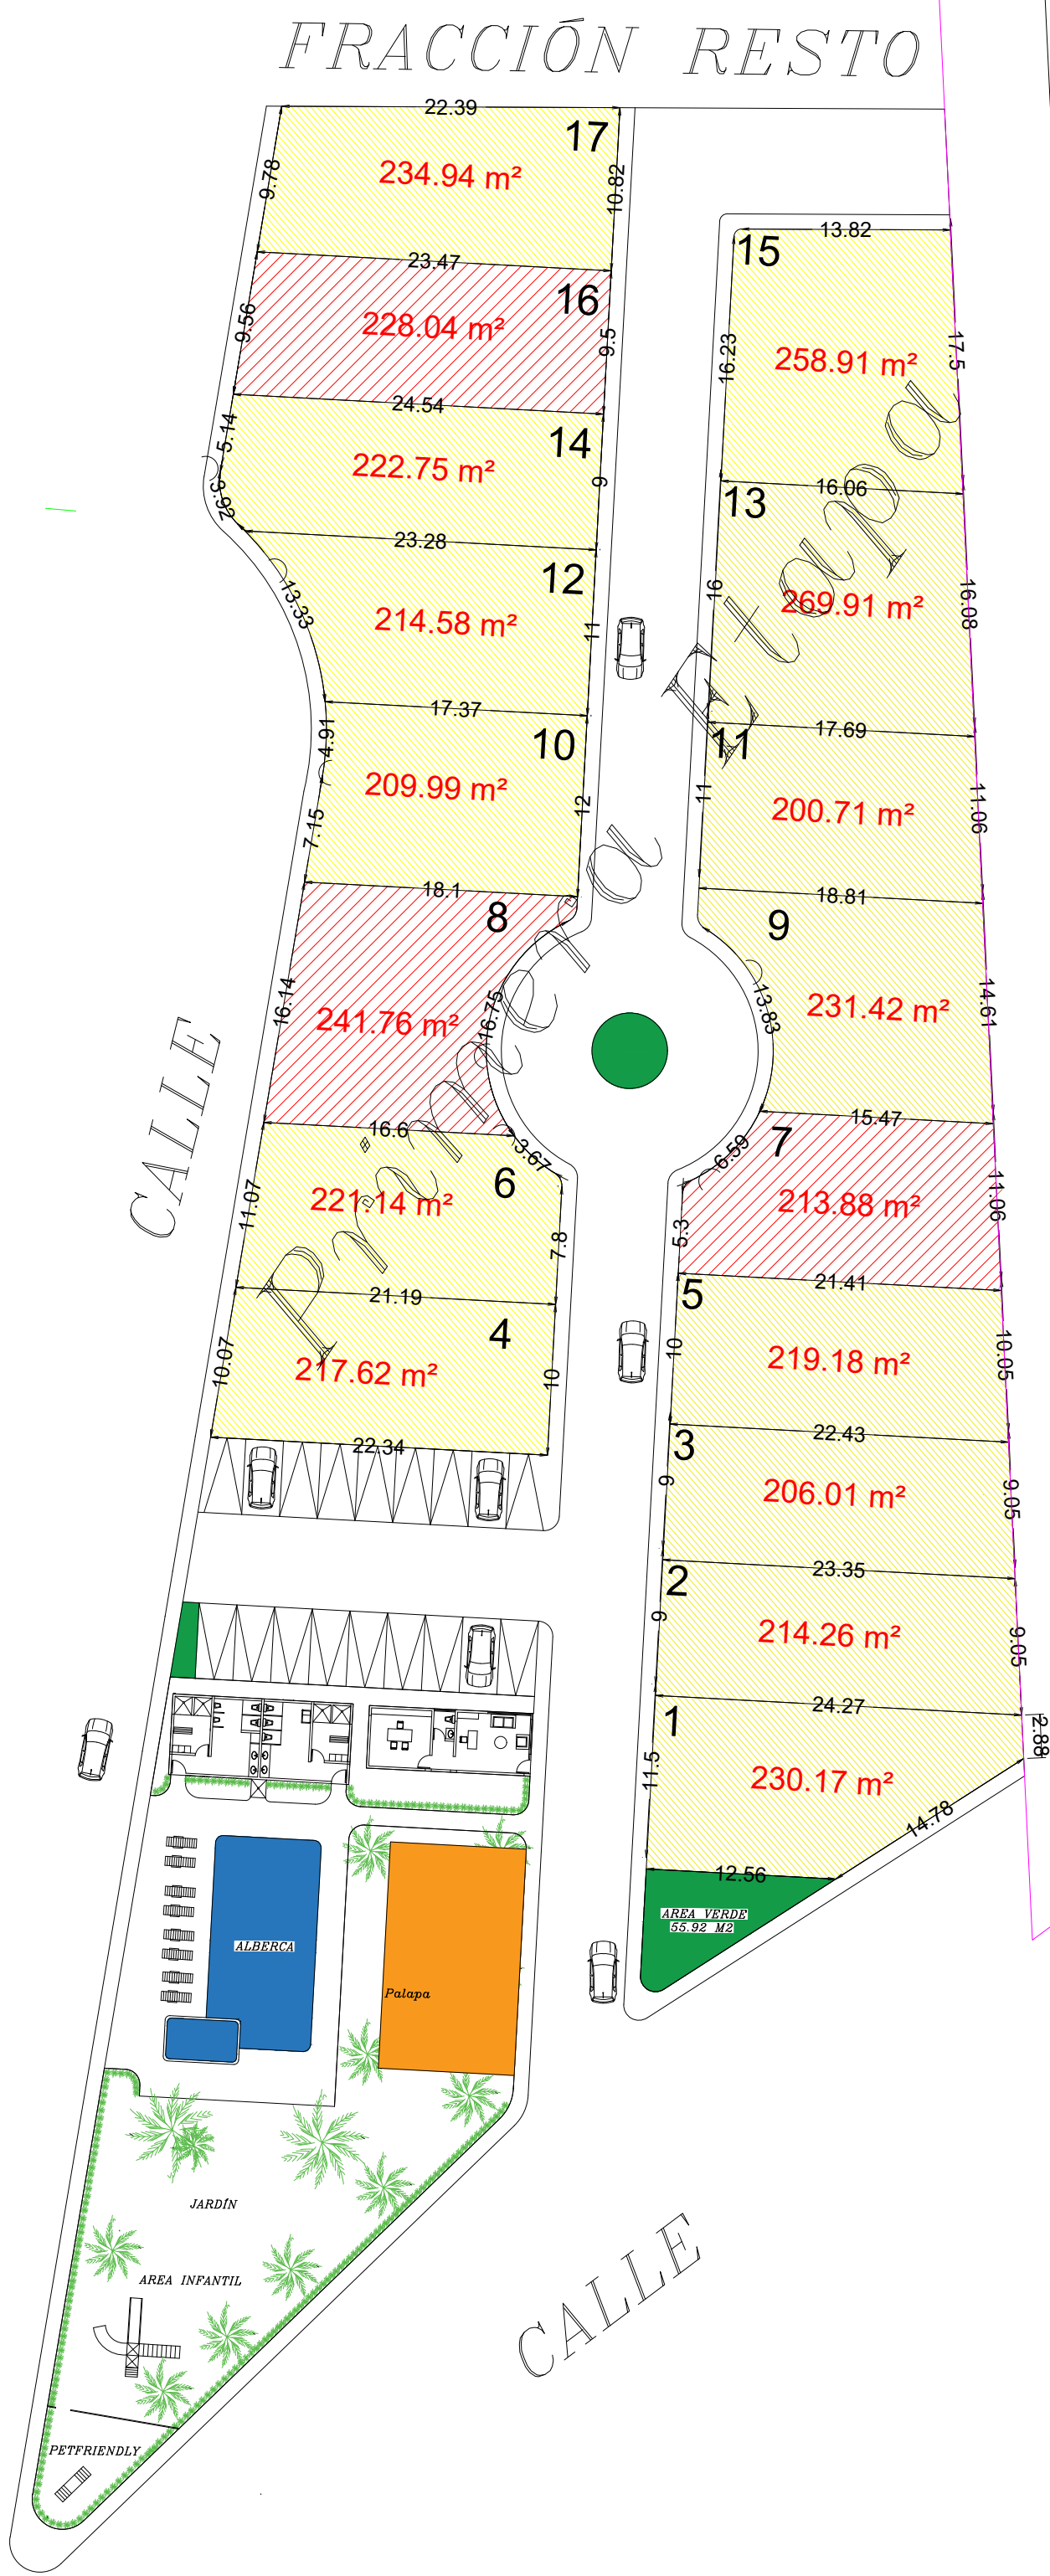

Disponibilidad
Cluster LUNA

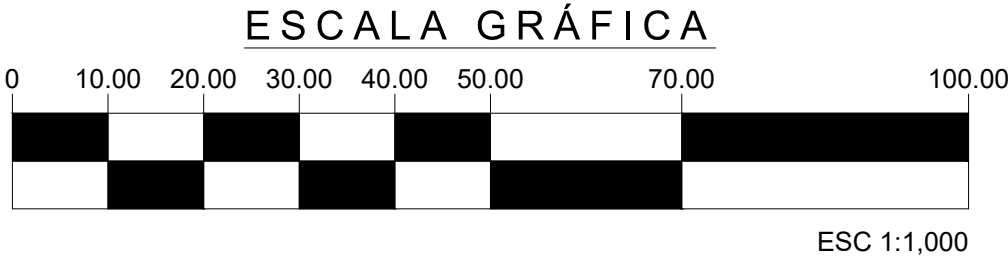

SIMBOLOGÍA

NOTAS

- Cluster LUNA 1ra y 2da Etapa.
- Casa Club con Alberca y Chapoteadero
- Zonas Pet friendly
- Areas para locales comerciales
- Vista hacia el Lago de Tequesquitengo
- Calles pavimentadas con concreto Hidráulico
- Servicios ocultos al pie de lote
- Toma de Agua potable lista para conectar
- Nicho listo para recibir medidor de CFE
- Alumbrado Público Interno
- Oficinas Administrativas
- Tipo de construcción Minimalista ó Moderno
- Construcción máximo dos niveles + roof garden
- Arco de acceso principal con vigilancia 24/7
- Escrituración

CLAVE CATASTRAL
4402-00-900-413

Propietario SIL INTERCOMPAÑIAS, S.A DE C.V.	Clave P-2
Plano LOTES EN CONDOMINIO CON AREAS COMUNES	
Ubicación Colonia Buenavista Ejido Galeana Zacatepec, Morelos	
Elaboró ARQ. Adrian López Vasquez	Revisó
Fecha Marzo de 2026	Escala 1:750-A1