


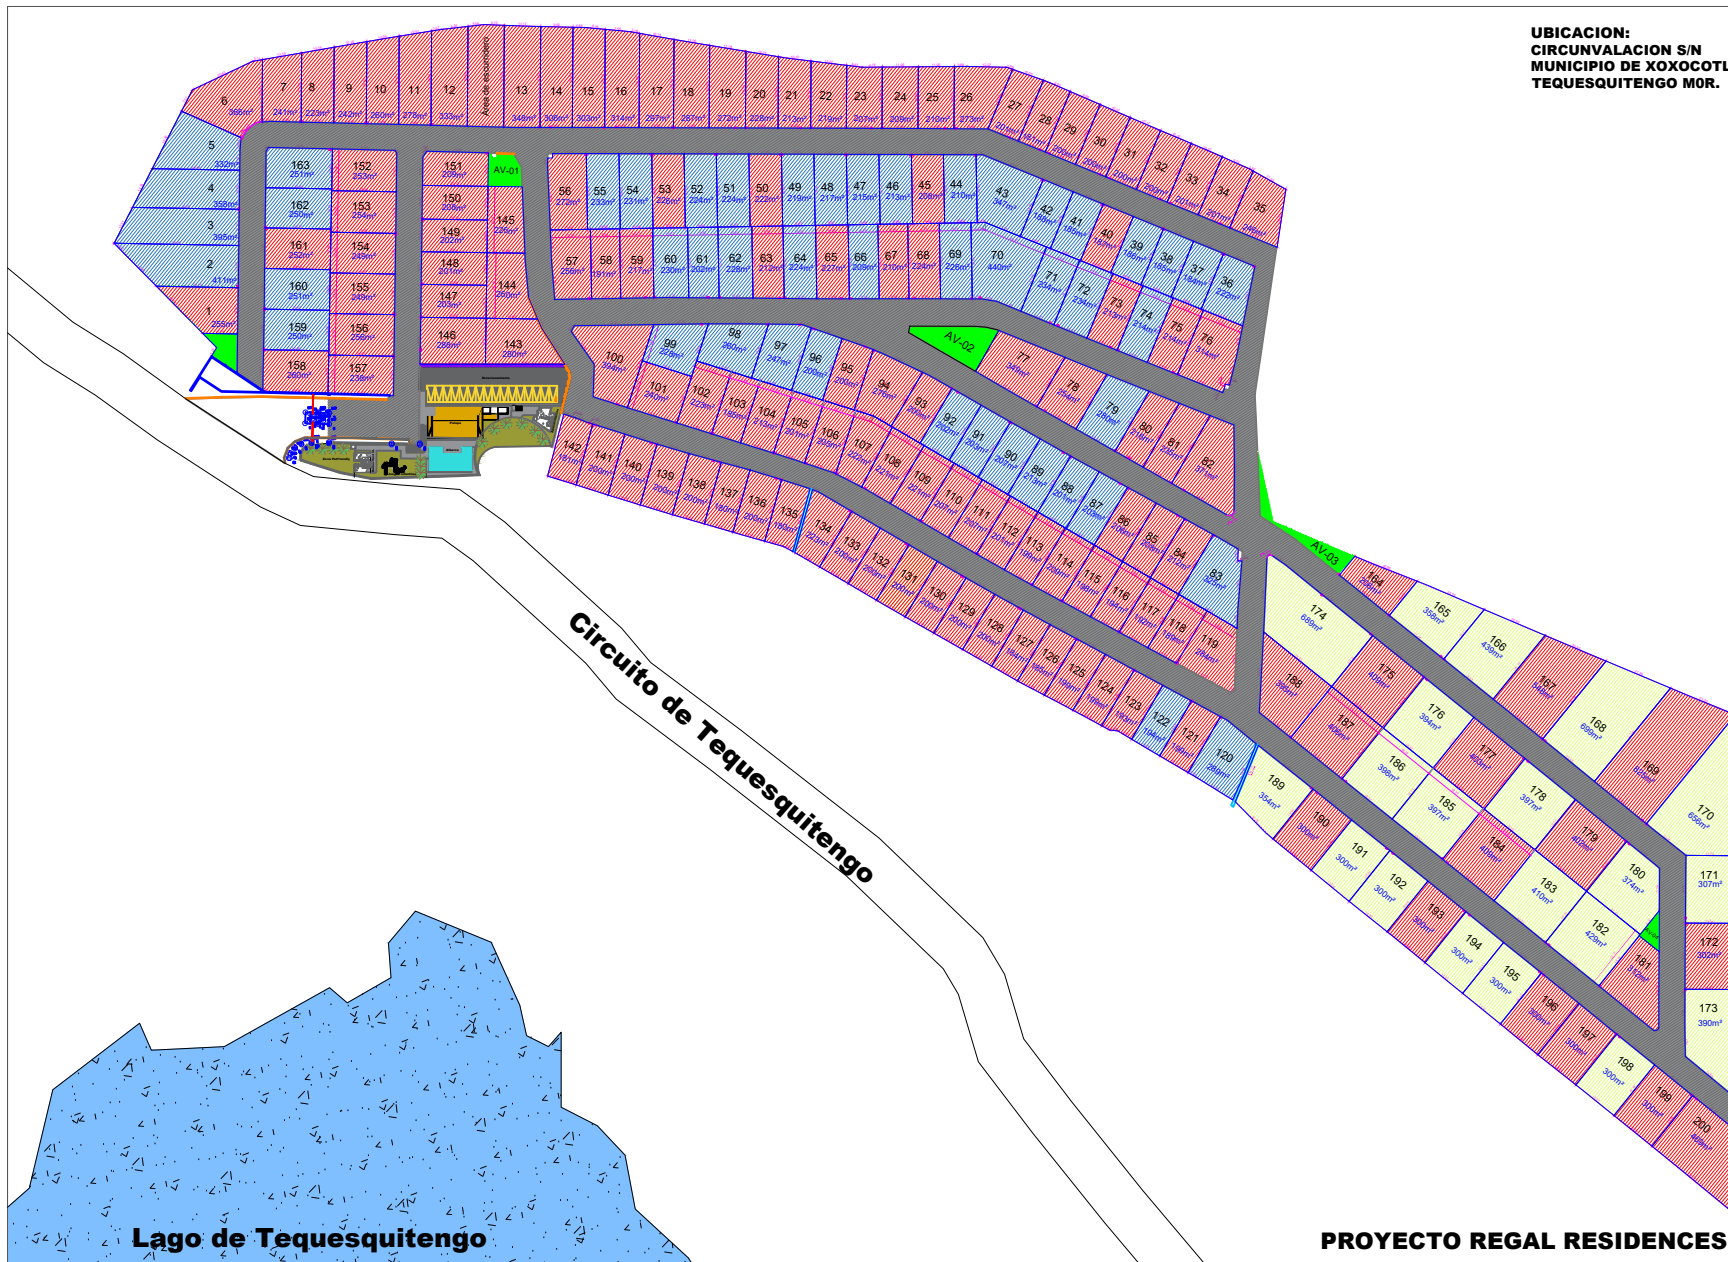

UBICACION:
CIRCUNVALACION S/N
MUNICIPIO DE XOXCOTLA
TEQUESQUITENGO MOR.



REGAL RESIDENCES



Escala: NA

Dibujó: Arq. Adrián López

Revisó:

Fecha: AGOSTO 2026

Notas:

DISPONIBLES

■ \$ 2,800 m² CONTADO
■ \$ 2,900 m² 12 Meses
■ \$ 3,000 m² 24 Meses
■ \$ 3,200 m² 36 Meses

■ \$ 2,700 m² CONTADO
■ \$ 2,800 m² 12 Meses
■ \$ 2,900 m² 24 Meses
■ \$ 3,100 m² 36 Meses

VENDIDO

Proyecto: Regal Residences

Plano: DISPONIBILIDAD

Clave:

DRR-01

Escala gráfica:



PROYECTO REGAL RESIDENCES